


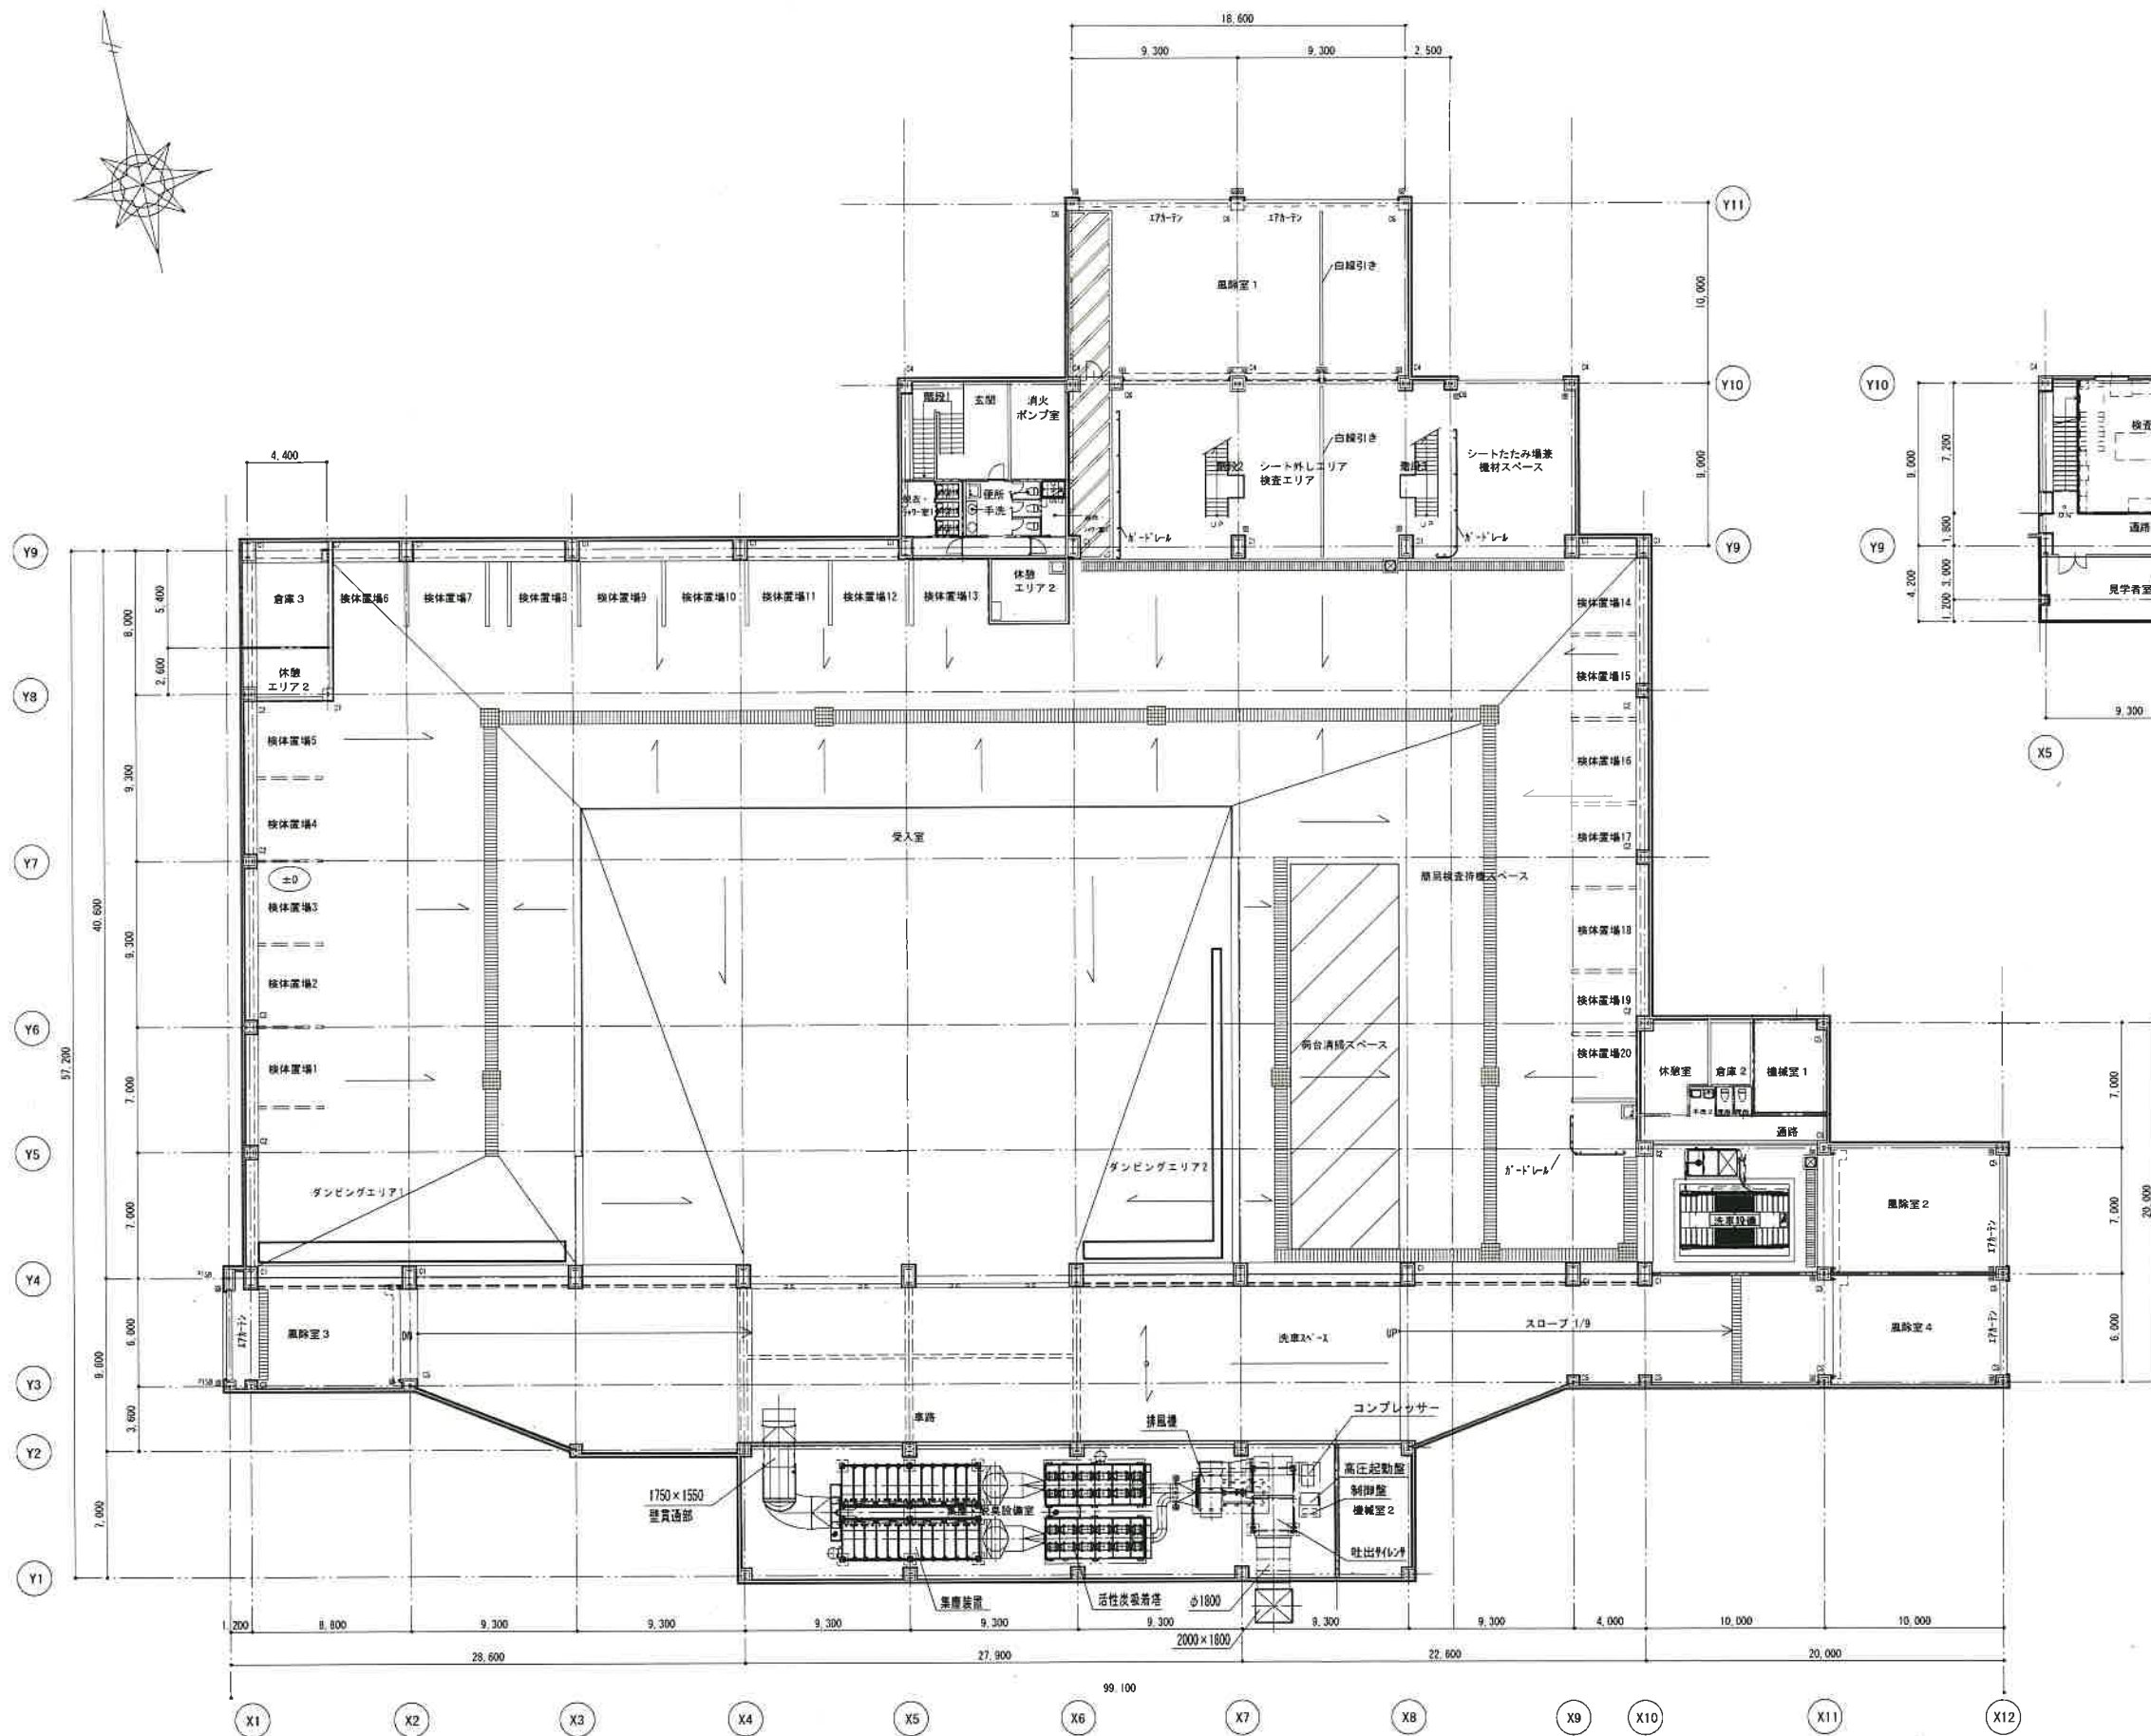
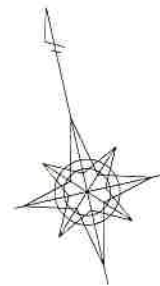
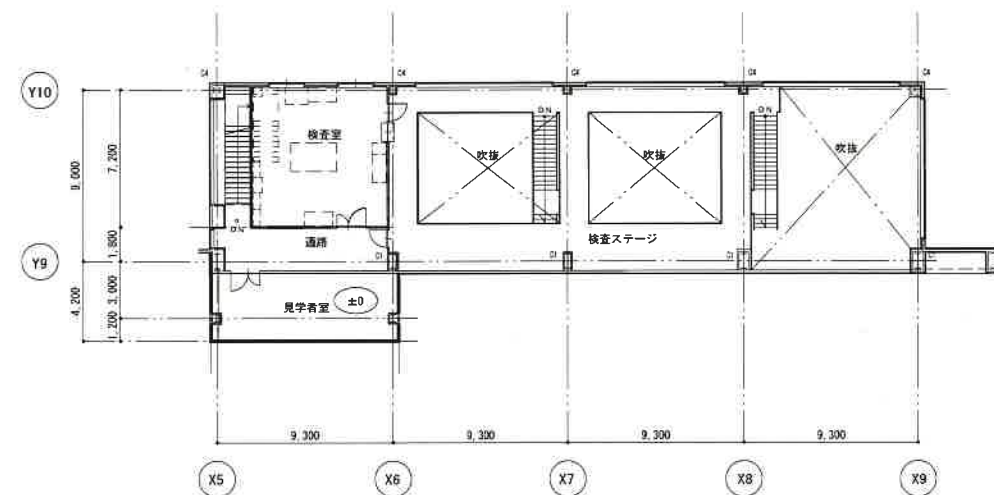
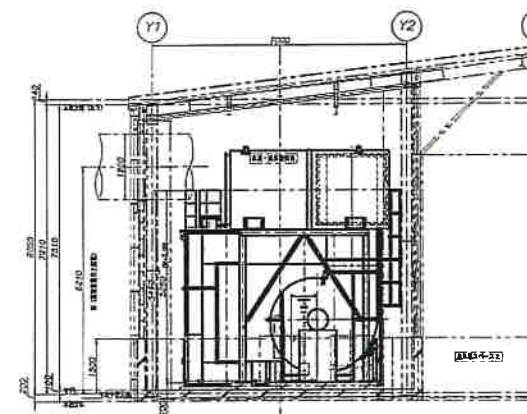


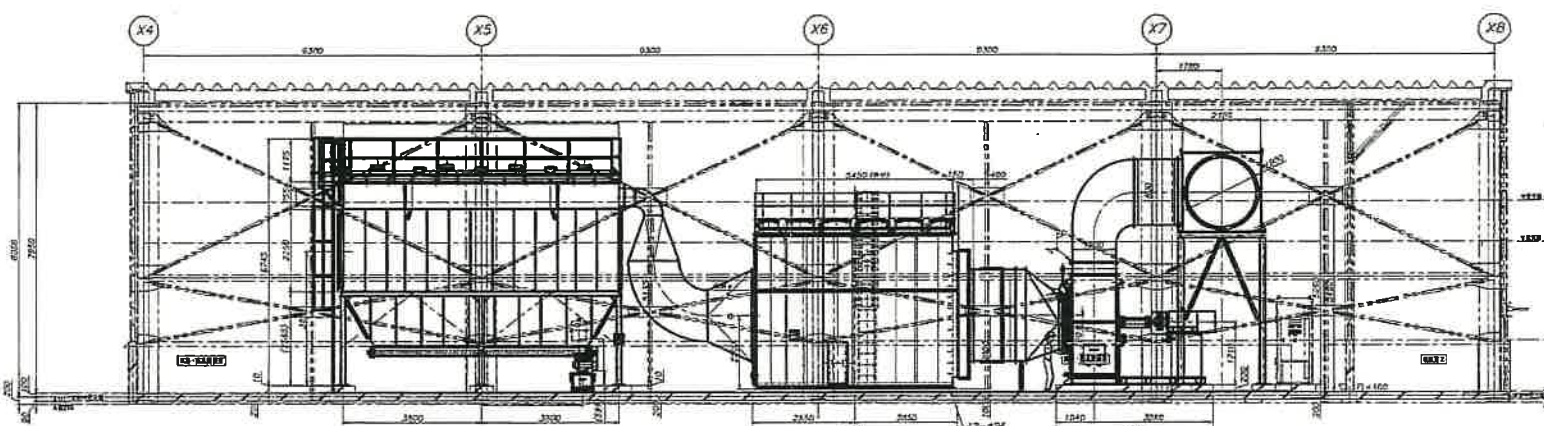

1 階平面図 (上部)





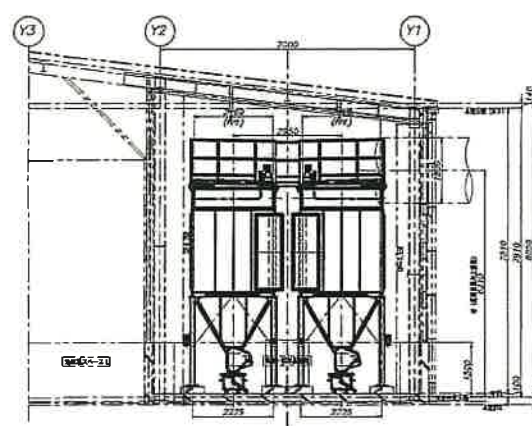


2 階平面図

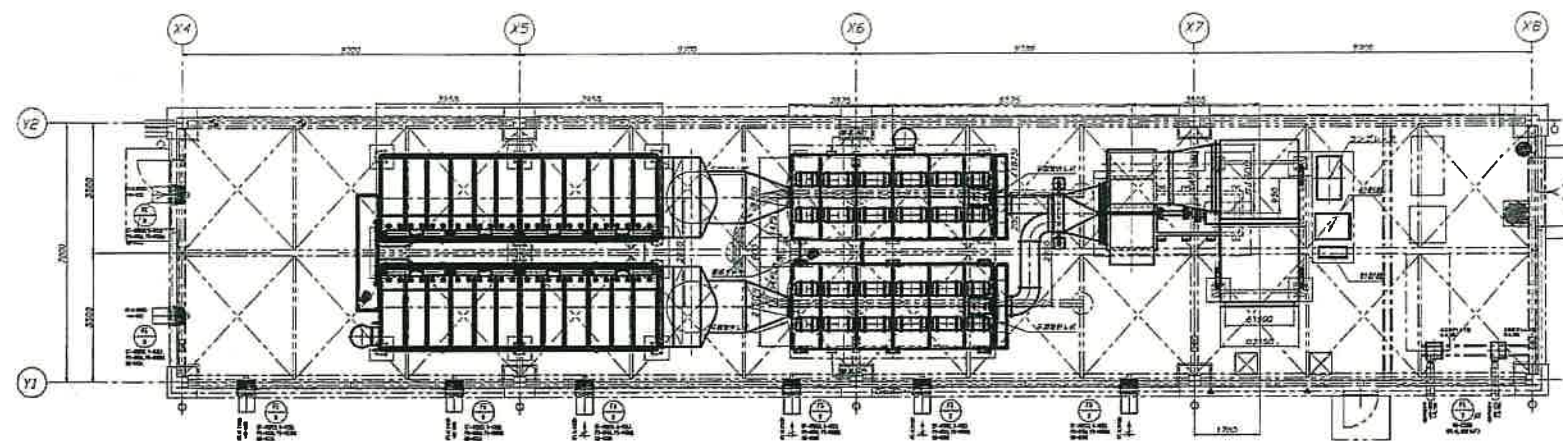

NOTES	REVISIONS

DATE 13.06.26	SCALE 1:200	MODEL APC-6050(x 2) ADS-2000(K11600)(x 2)			NAME 集塵・脱臭設備全体図
APPROVED	CHECKED	CHECKED	DESIGNED	DRAWN	
PART OR ASSY NO. OAD-0003852					

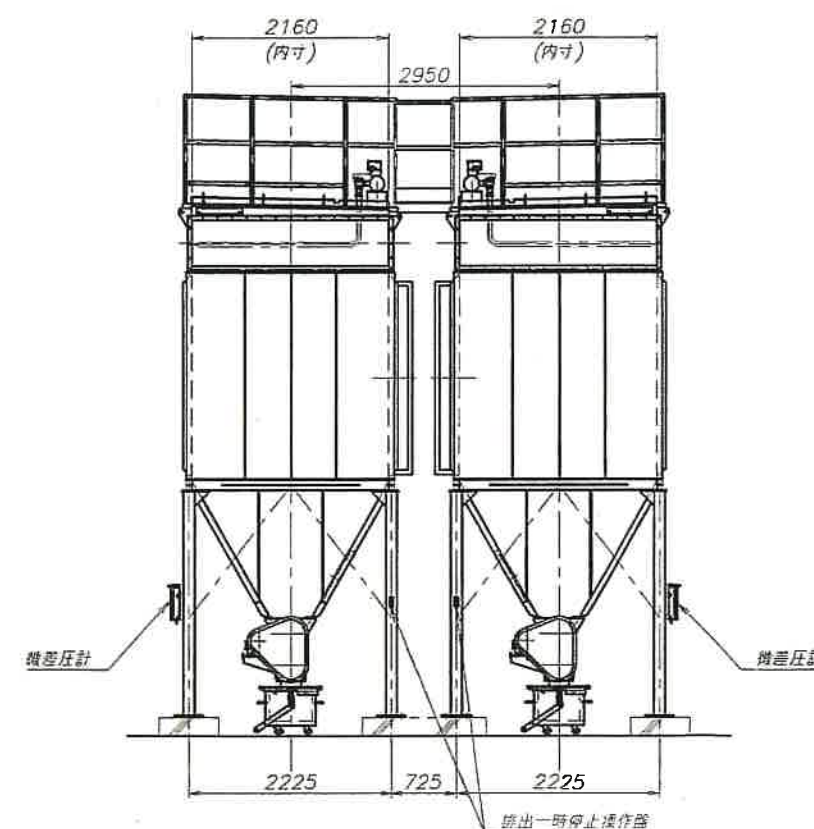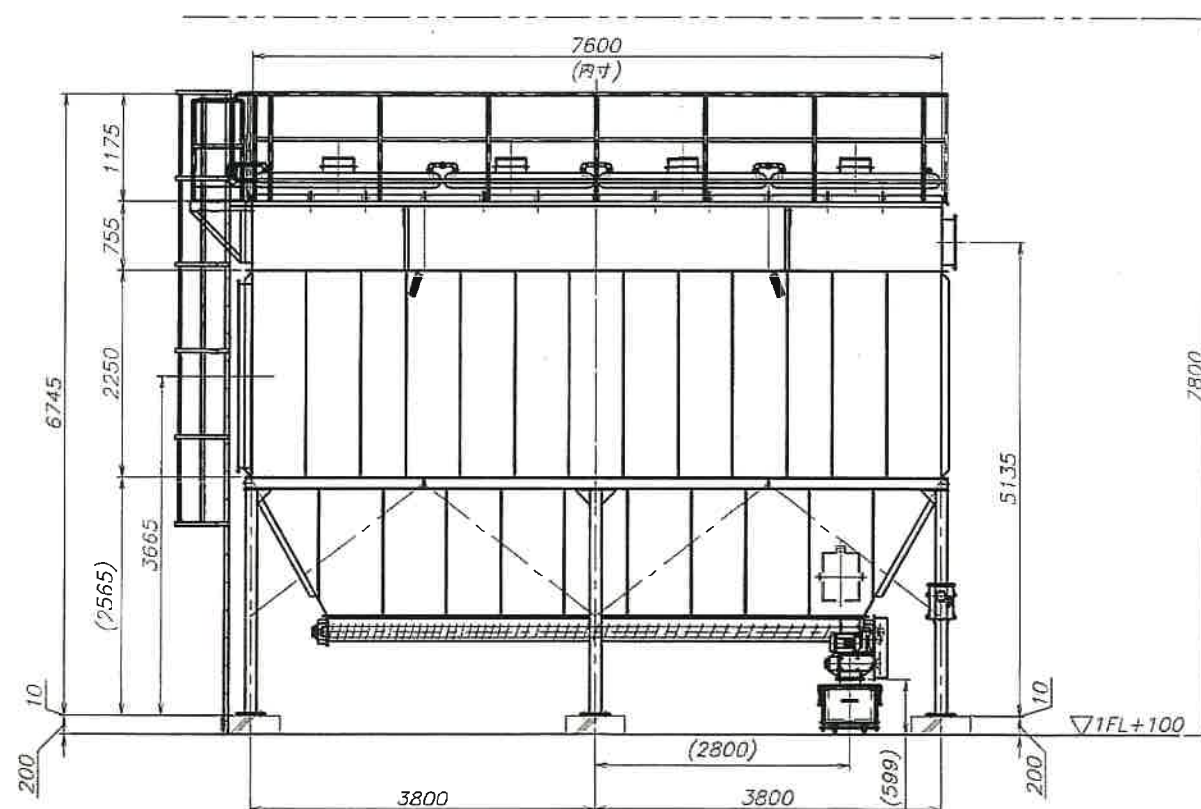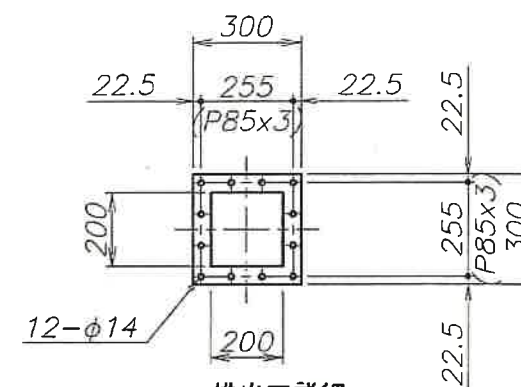
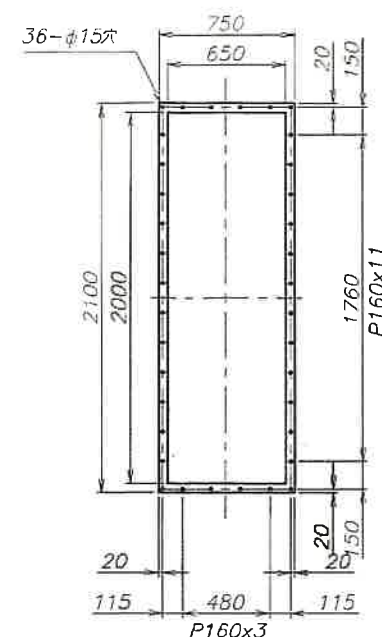
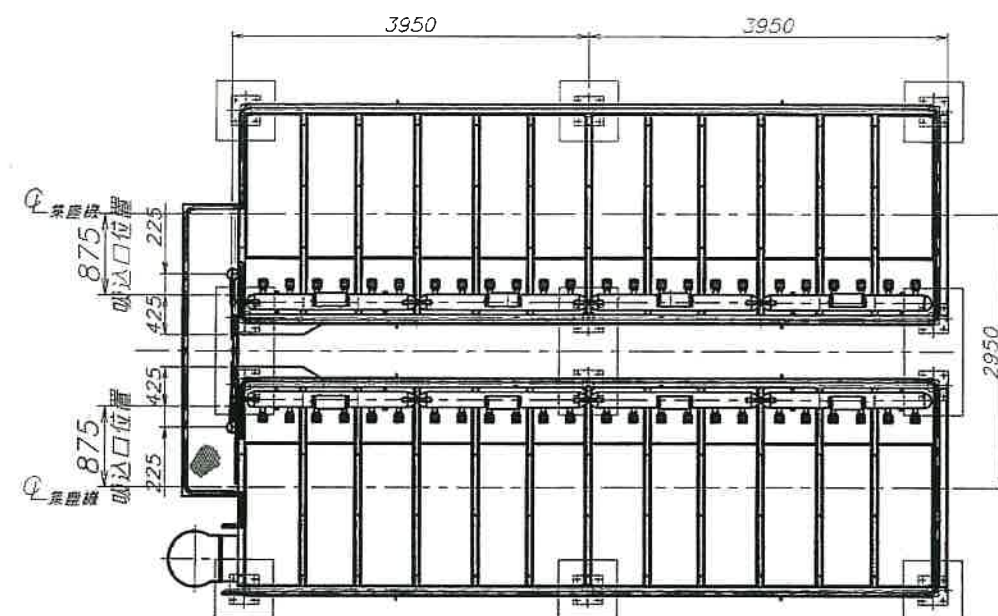


仕 様	
型 式	APC-6120N (×2)
制御電源	AC 200V 60Hz
処理風量	1200 m ³ /min (×2)
数 量	2 式
本体耐圧	ルーフ -4.7 kPa ボックスカバー -2.9 kPa
ろ布材質	ポリエステルスパンボンド
ろ布面積	630 m ² (×2)
ろ布本数	120 本 (×2)
払い落とし方式	パルスジェット式
” サイクル	12 sec (標準)
圧縮エア圧力	Min. 490 kPa
” 消費量	980L/min (×2)
” 接続口径	25A
ソレノイドバルブ数	24個
排出装置	スクリューロータリー 口200(2.2kW) AVS65Lバケット
塗装	下地：第二種ケレン 下塗：エポキシ樹脂系 上塗：ポリウレタン樹脂系 内面：下塗1回 外面：下塗1回 上塗2回
塗装色	本 体：日塗工 #634 種ろ材：日塗工 #308 鍍金：日塗工 #308
部材	SS400 t2.3mm 他
質量	約 7.6 ton
標準付属機器	微差圧計BOX(SW付) エアースット
パッキン	エプトシーラー 軟質ゴム 他 標準
その他	排出一時停止操作盤



NOTES	REVISIONS

DATE '12.08.29	SCALE 1:80 (1:20,1:40)	MODEL APC-6120 (x2)			NAME 外觀図
APPROVED	CHECKED	CHECKED	DESIGNED	DRAWN	PART OR ASSY NO OAD-1019748


番 号	名 称	仕 様
-----	-----	-----

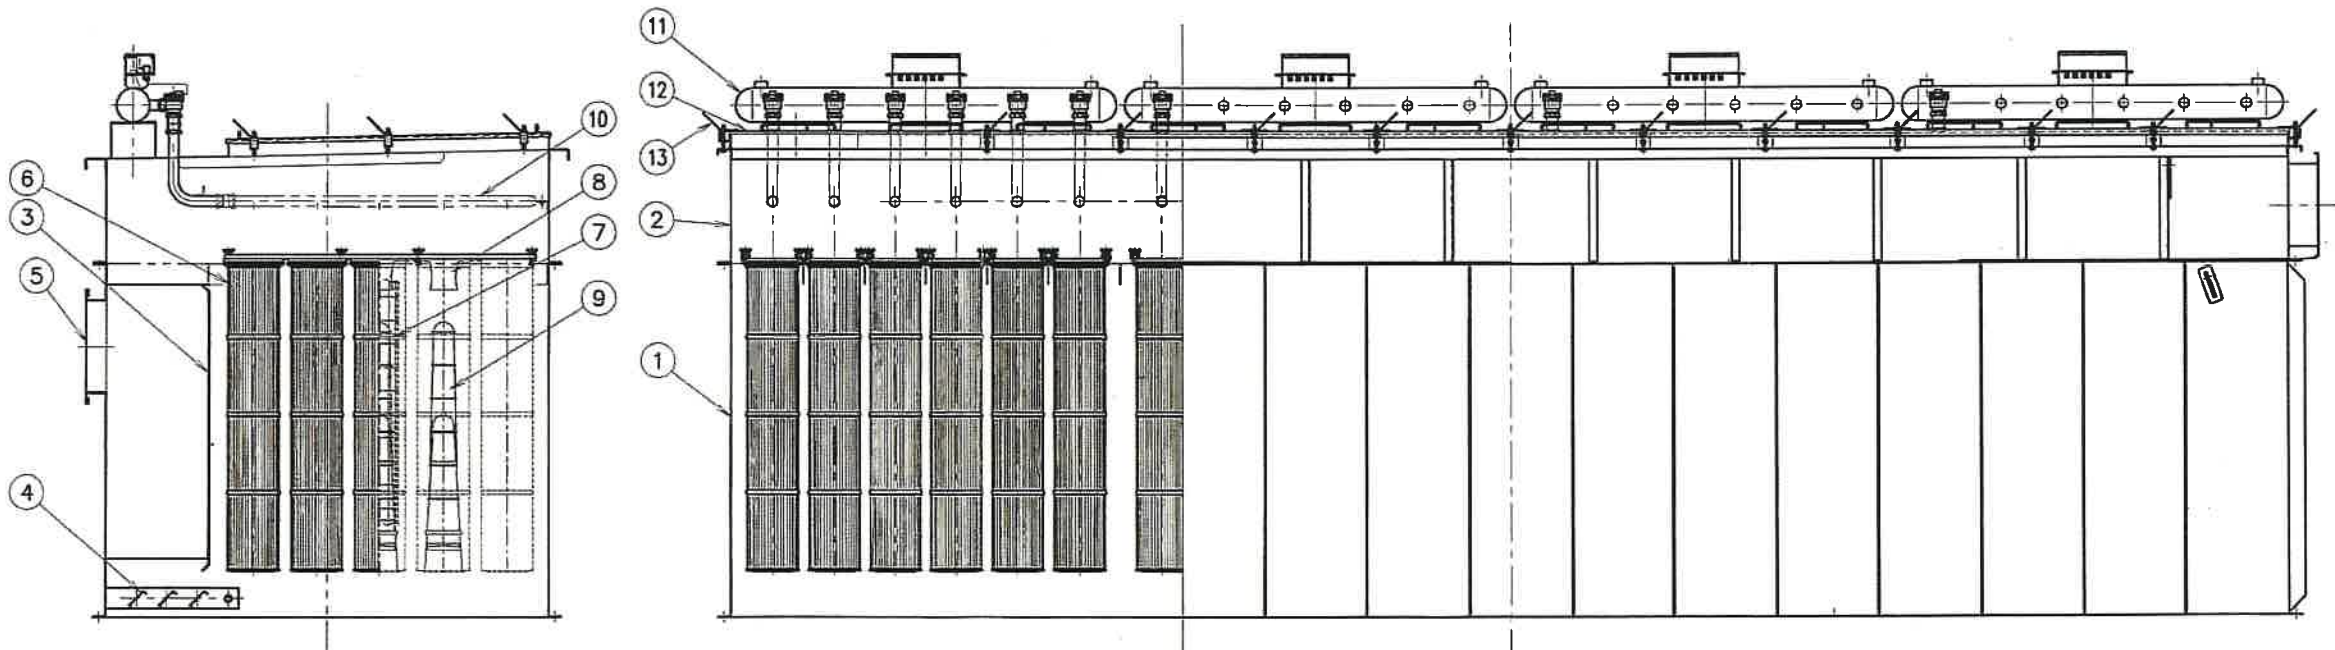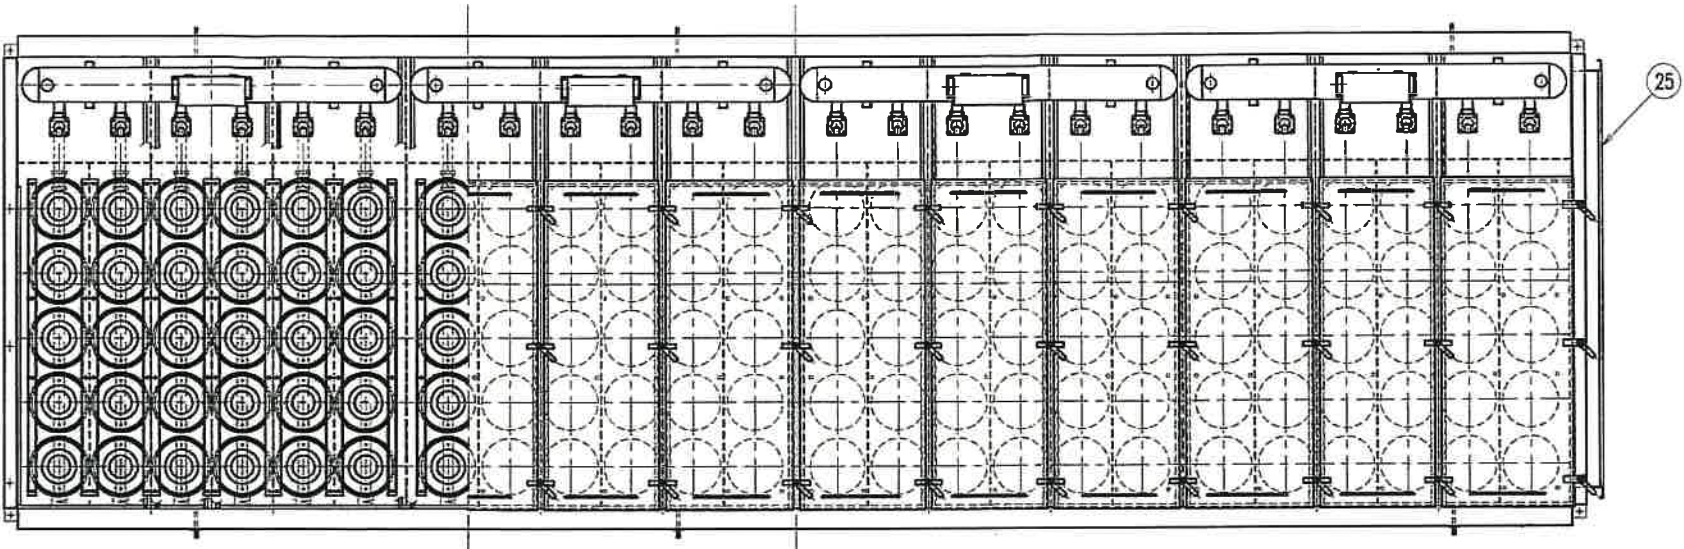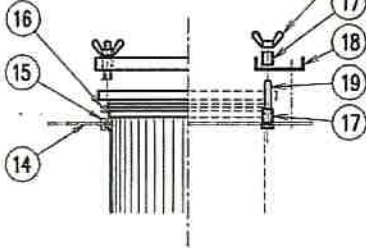


OAD-2012570

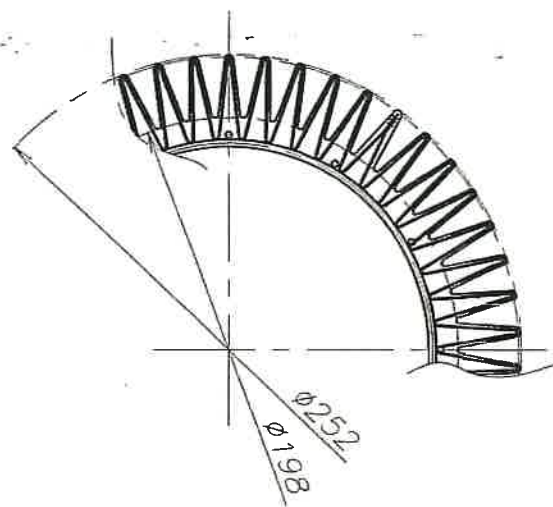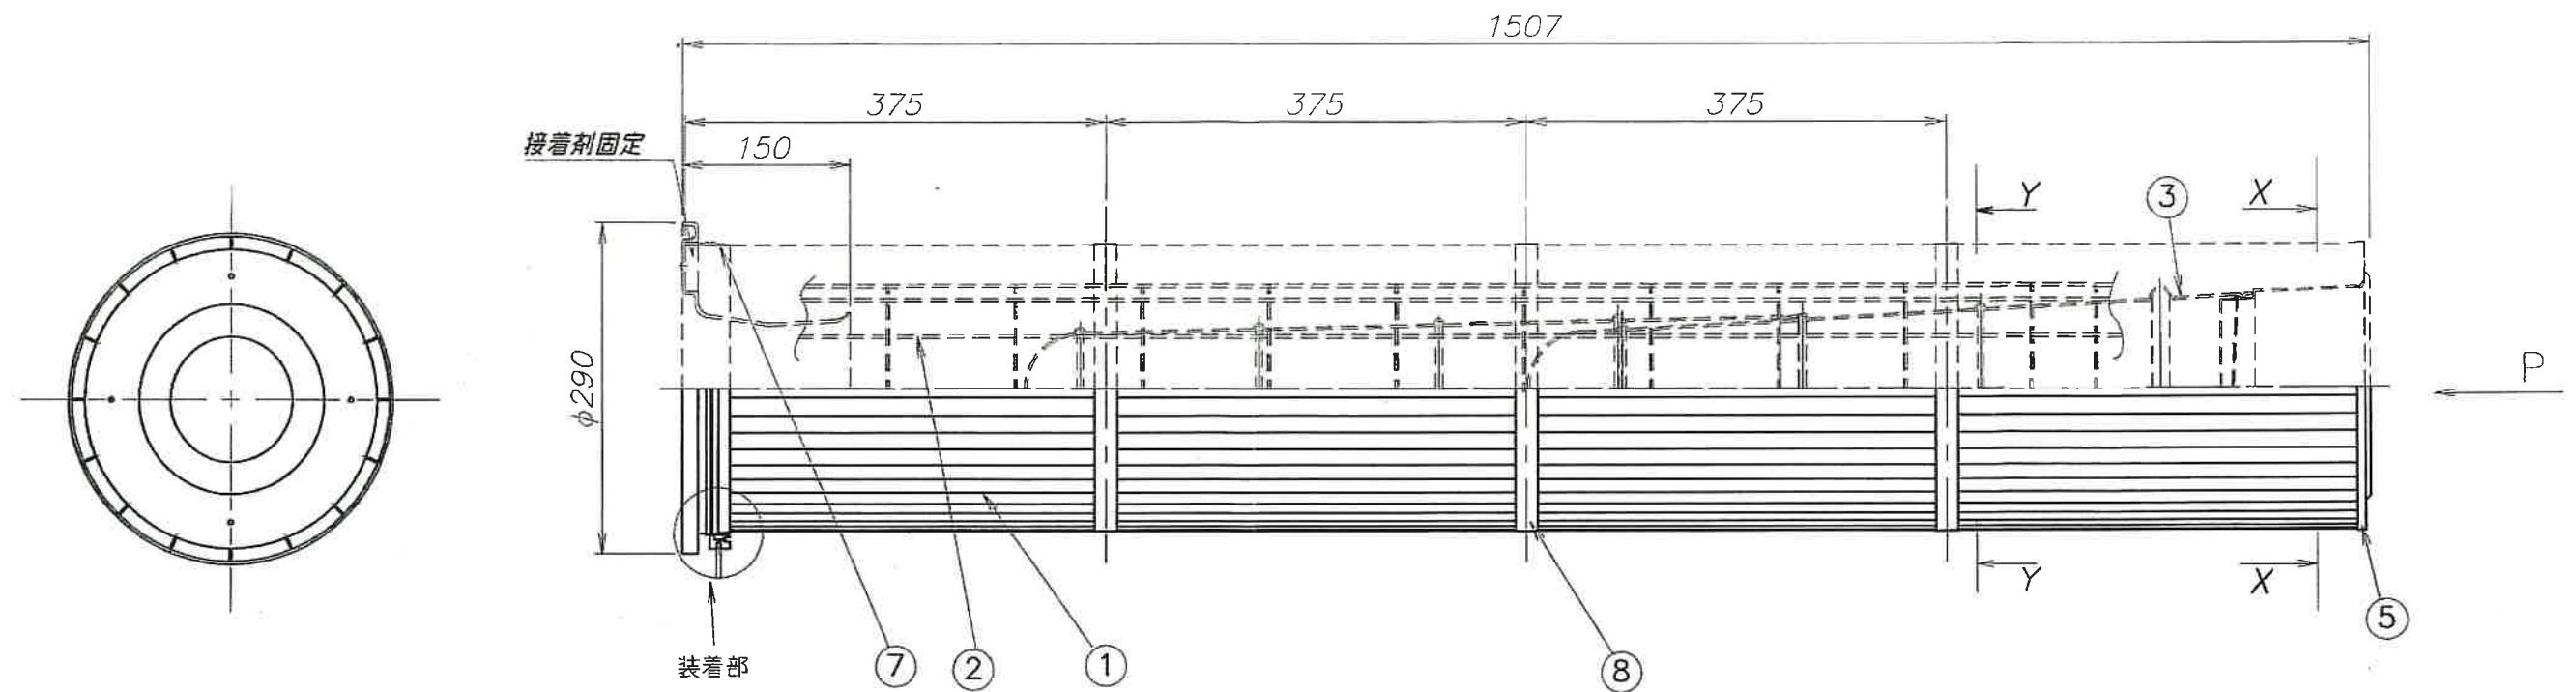


X-X 断面
(1:3)

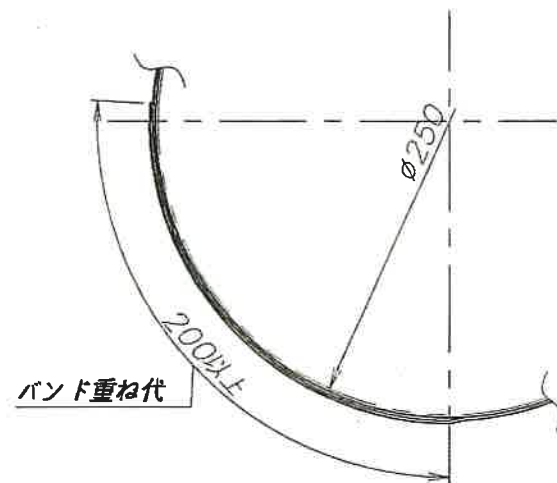

Y-Y 断面
(1:3)

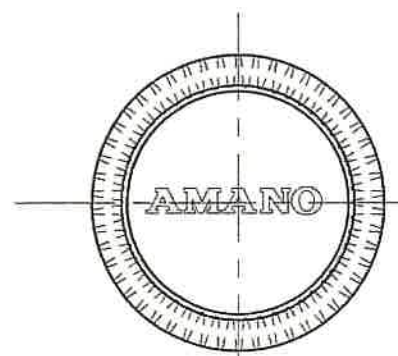

P 矢 視

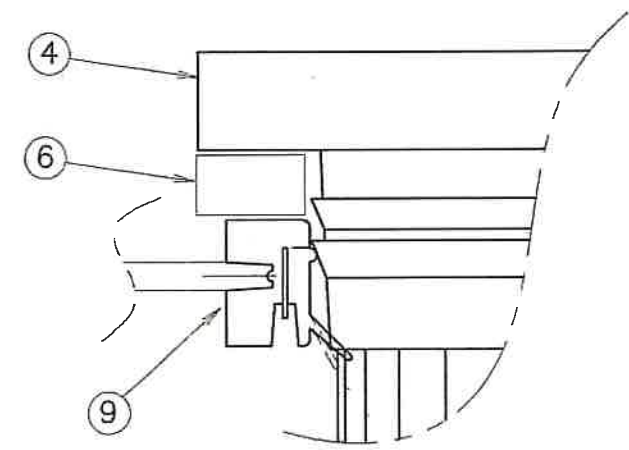

装着部詳細
(1:1)

No.	名 称	個数	備 考
9	フィルターバッキン	1	
8	バンド	3	t1.2×20×1050
7	シールリング	1	ABS
6	バッキン	1	t10
5	底 板	1	無発泡ウレタン
4	フィルタープレート	1	ABS
3	ジェットアンプ	1	
2	フィルターケージ	1	SWMGH-2
1	フィルター	1	ポリエステルスパンボンド 50山

NOTES

REVISIONS

DATE

'13.06.26

SCALE

1:6

MODEL

APC-6000用

NAME

フィルター外形図

APPROVED

CHECKED

CHECKED

DESIGNED

DRAWN

PART OR ASSY NO.

OAD-2012580